




PLAN FONDATIONS  
1/50



PLAN RDC  
1 / 50'

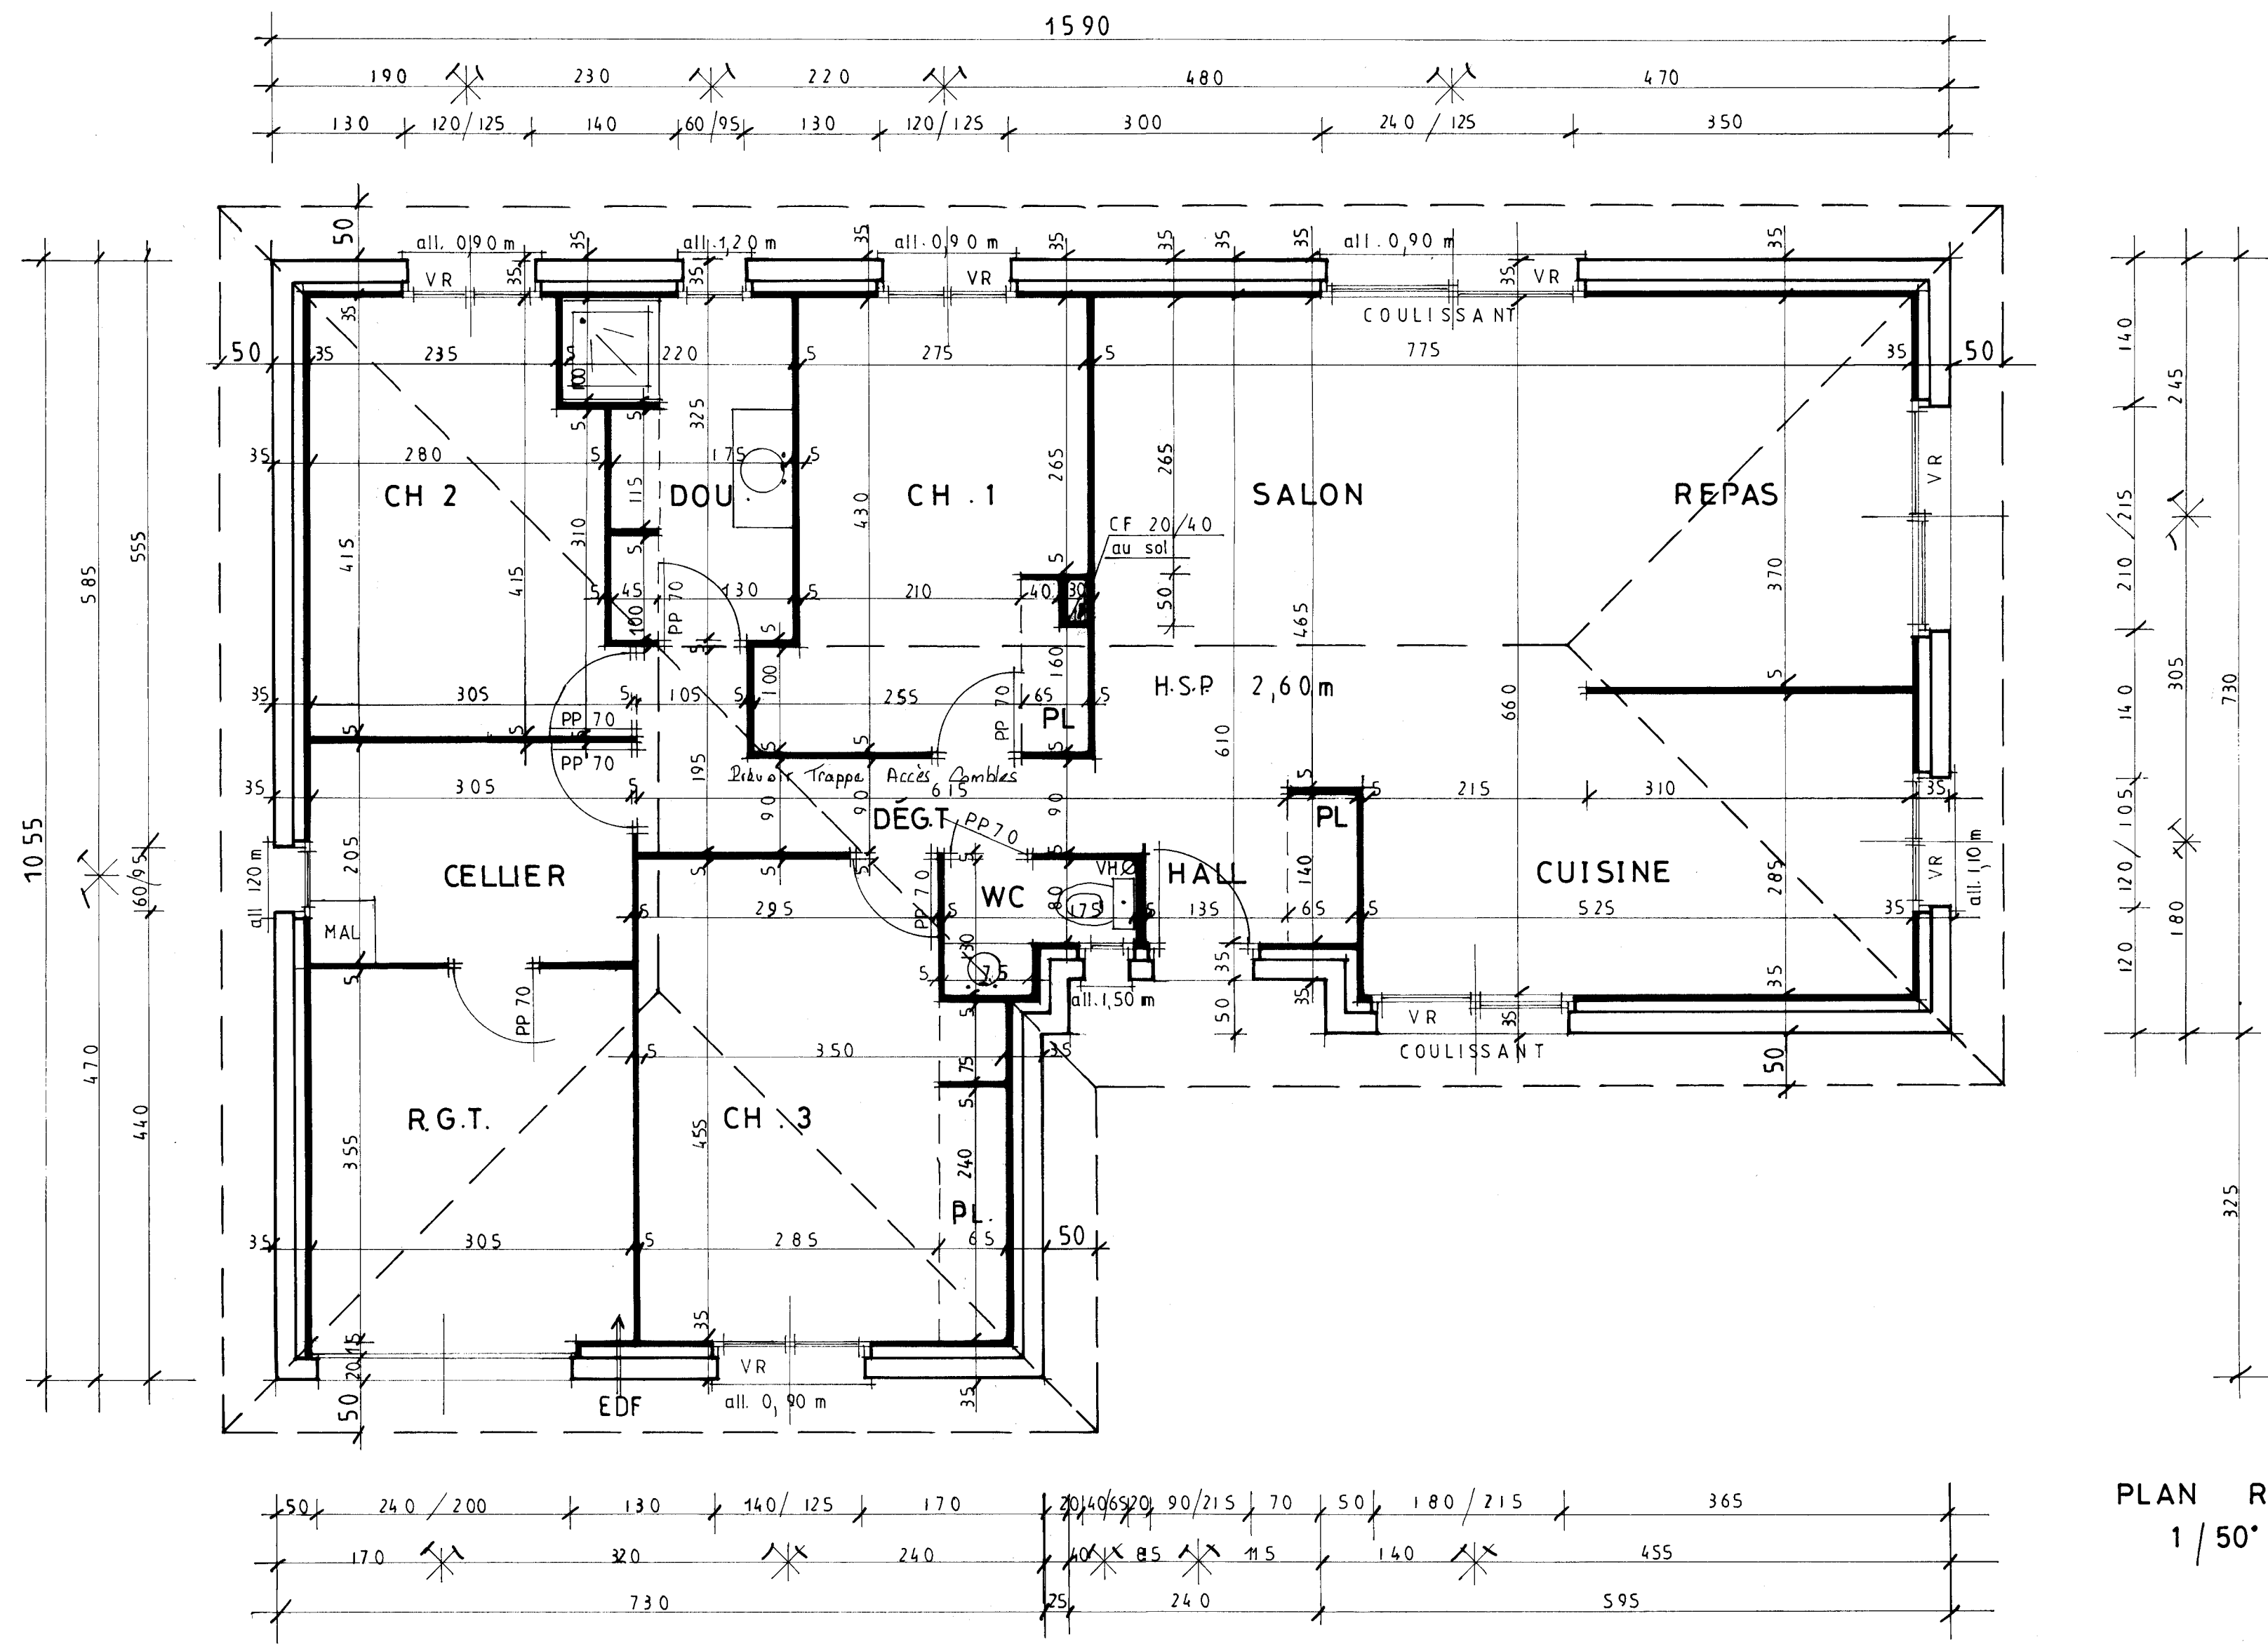

F A Ç A D E S  
échelle 1/100°

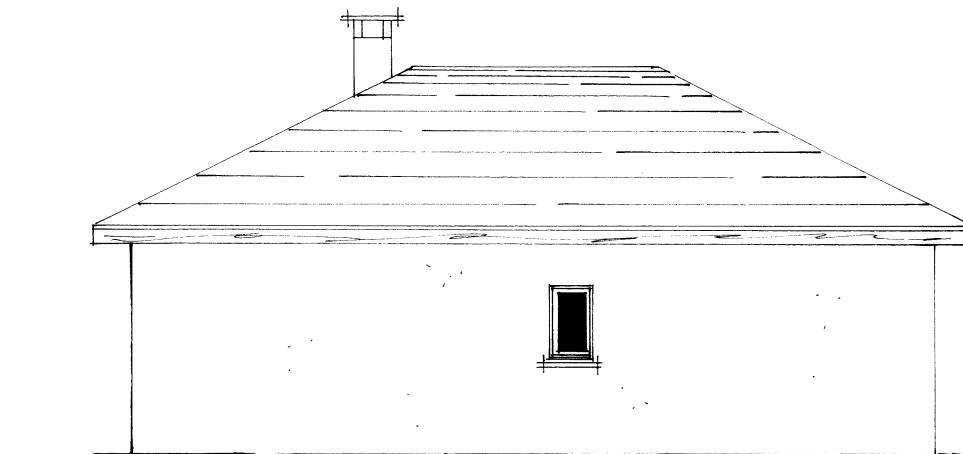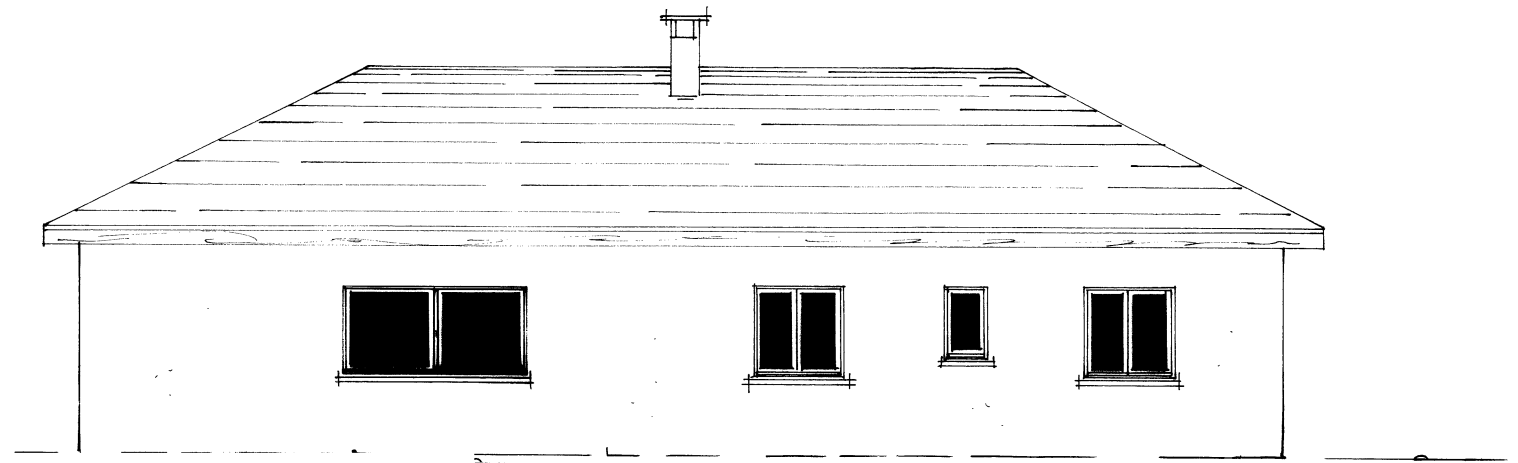

FAÇADES  
échelle 1/100'

