

AVANT-PROJET SOMMAIRE



Maître d'ouvrage: Mr XXXXXX et Mme XXXXXX

Projet de construction d'une maison individuelle

XXXXXXXXXXXXXXXXXXXX
31XXX XXXXXXXXXXXXXXX
Section XX
Parcelle n°XXX
surface: 592m²



APS


Date:31/10/2008
Echelle:

PERSPECTIVES

CONSTRUIRE ONLINE SARL
Bâtiment Les Lys A3
306, Rte de Seysses
31100 TOULOUSE
Tel: 05 61 11 95 57 Fax: 05 61 40 45 59
e-mail: construireonline@yahoo.fr
www.construireonline.com

Maître d'ouvrage: Mr XXXXXX et Mme XXXXXX


AVANT-PROJET SOMMAIRE

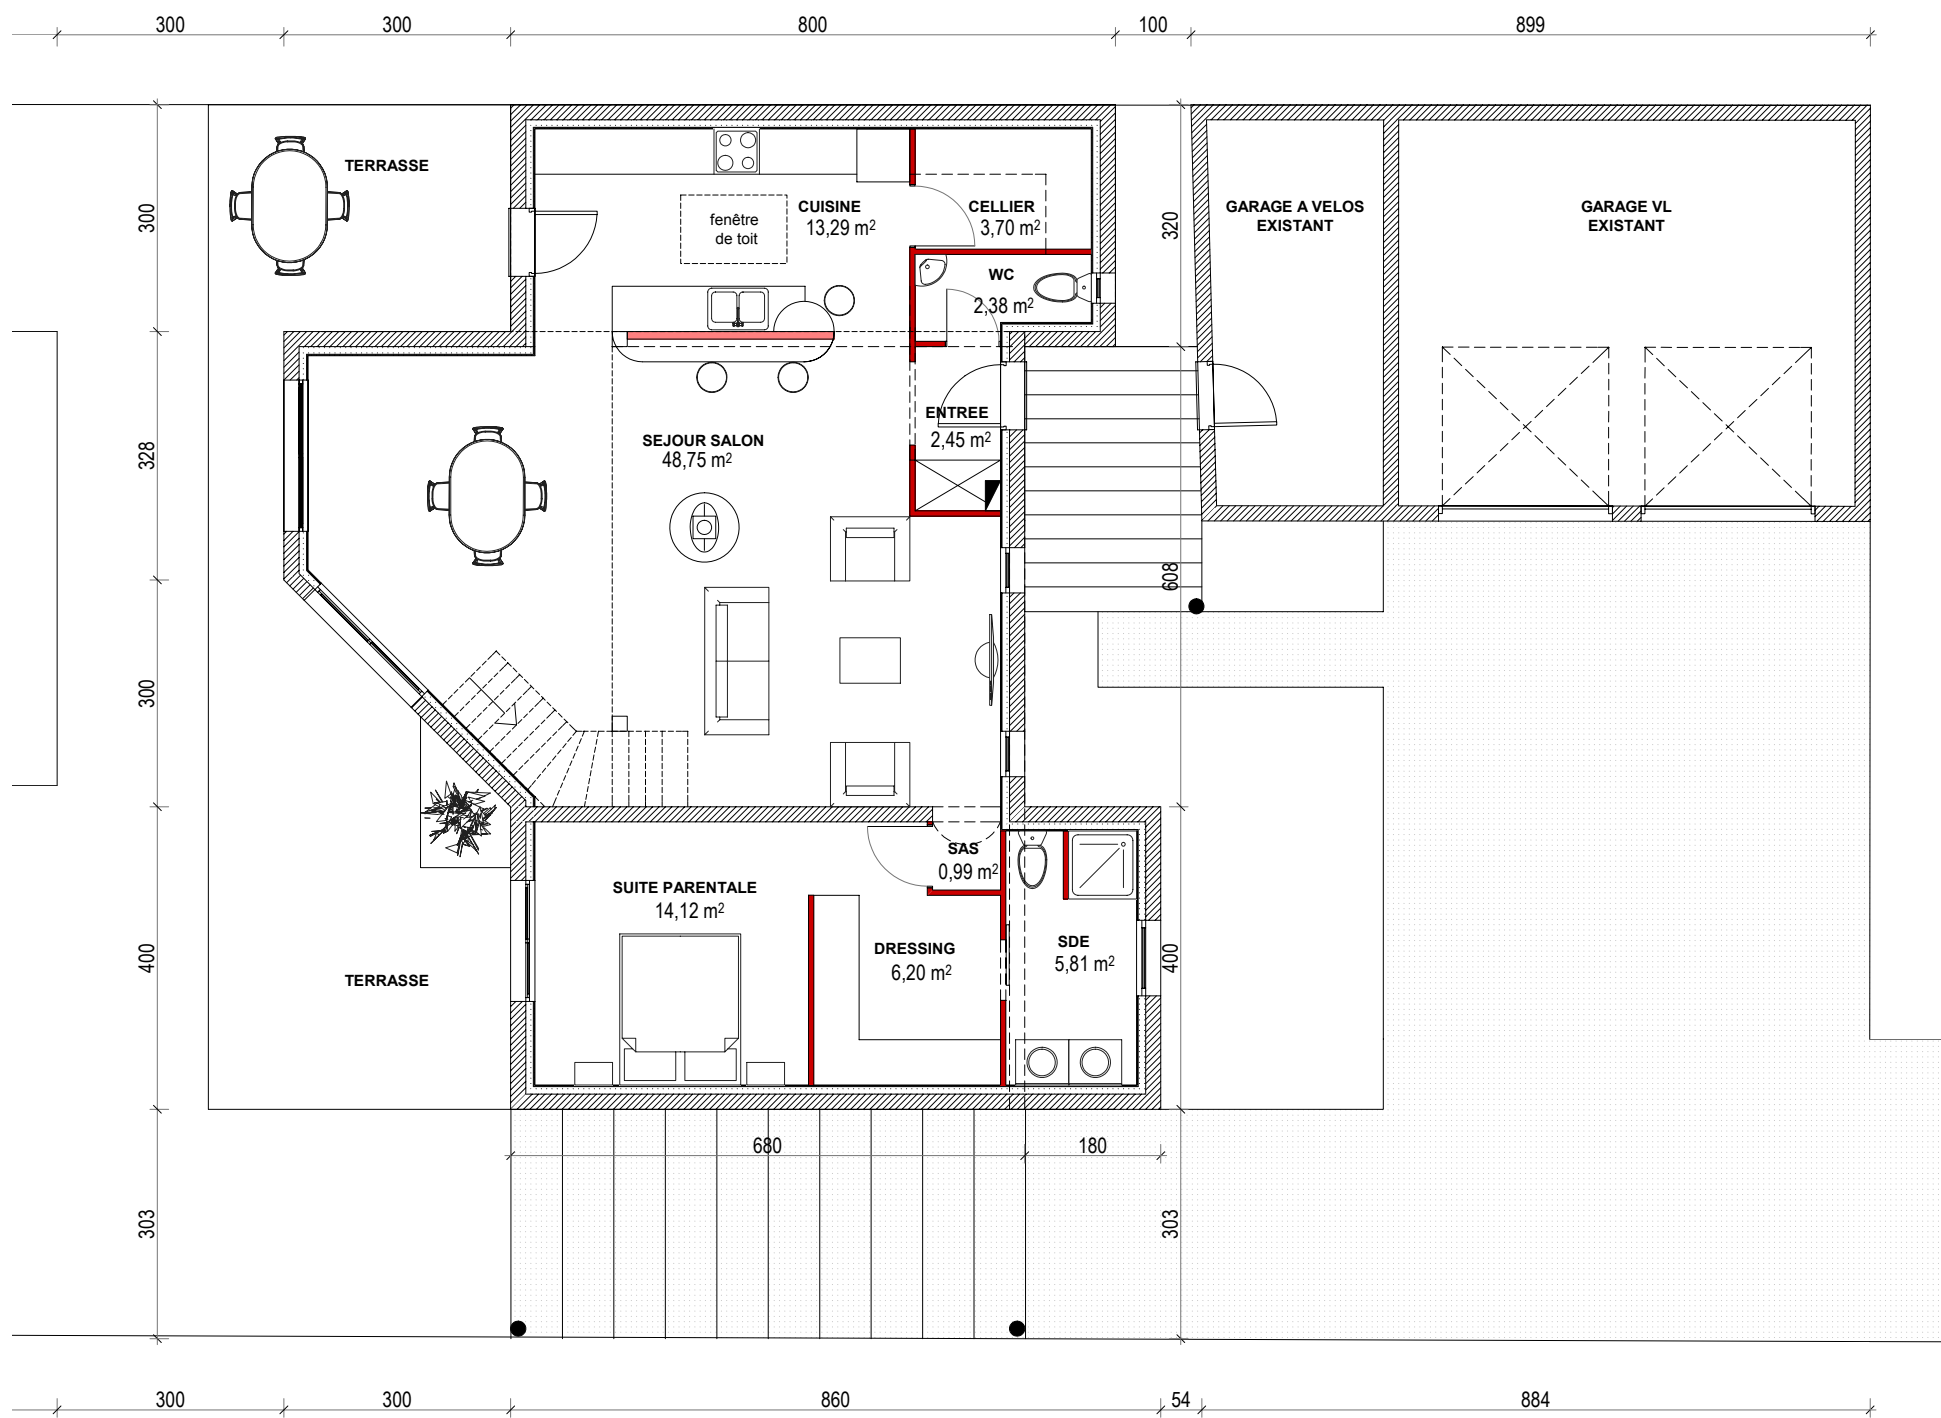

SURFACES HABITABLES

Rdc	
entrée	2,45
salon séjour	48,75
cuisine	13,29
cellier	3,70
wc	2,38
suite parentale	14,12
dressing	6,20
sde	5,81
sas	0,99
Etage	
chambre 1	11,61
chambre 2	12,36
chambre 3	10,80
sdb	7,47
dgt	8,42
ToTaL	148,35

AVANT-PROJET SOMMAIRE

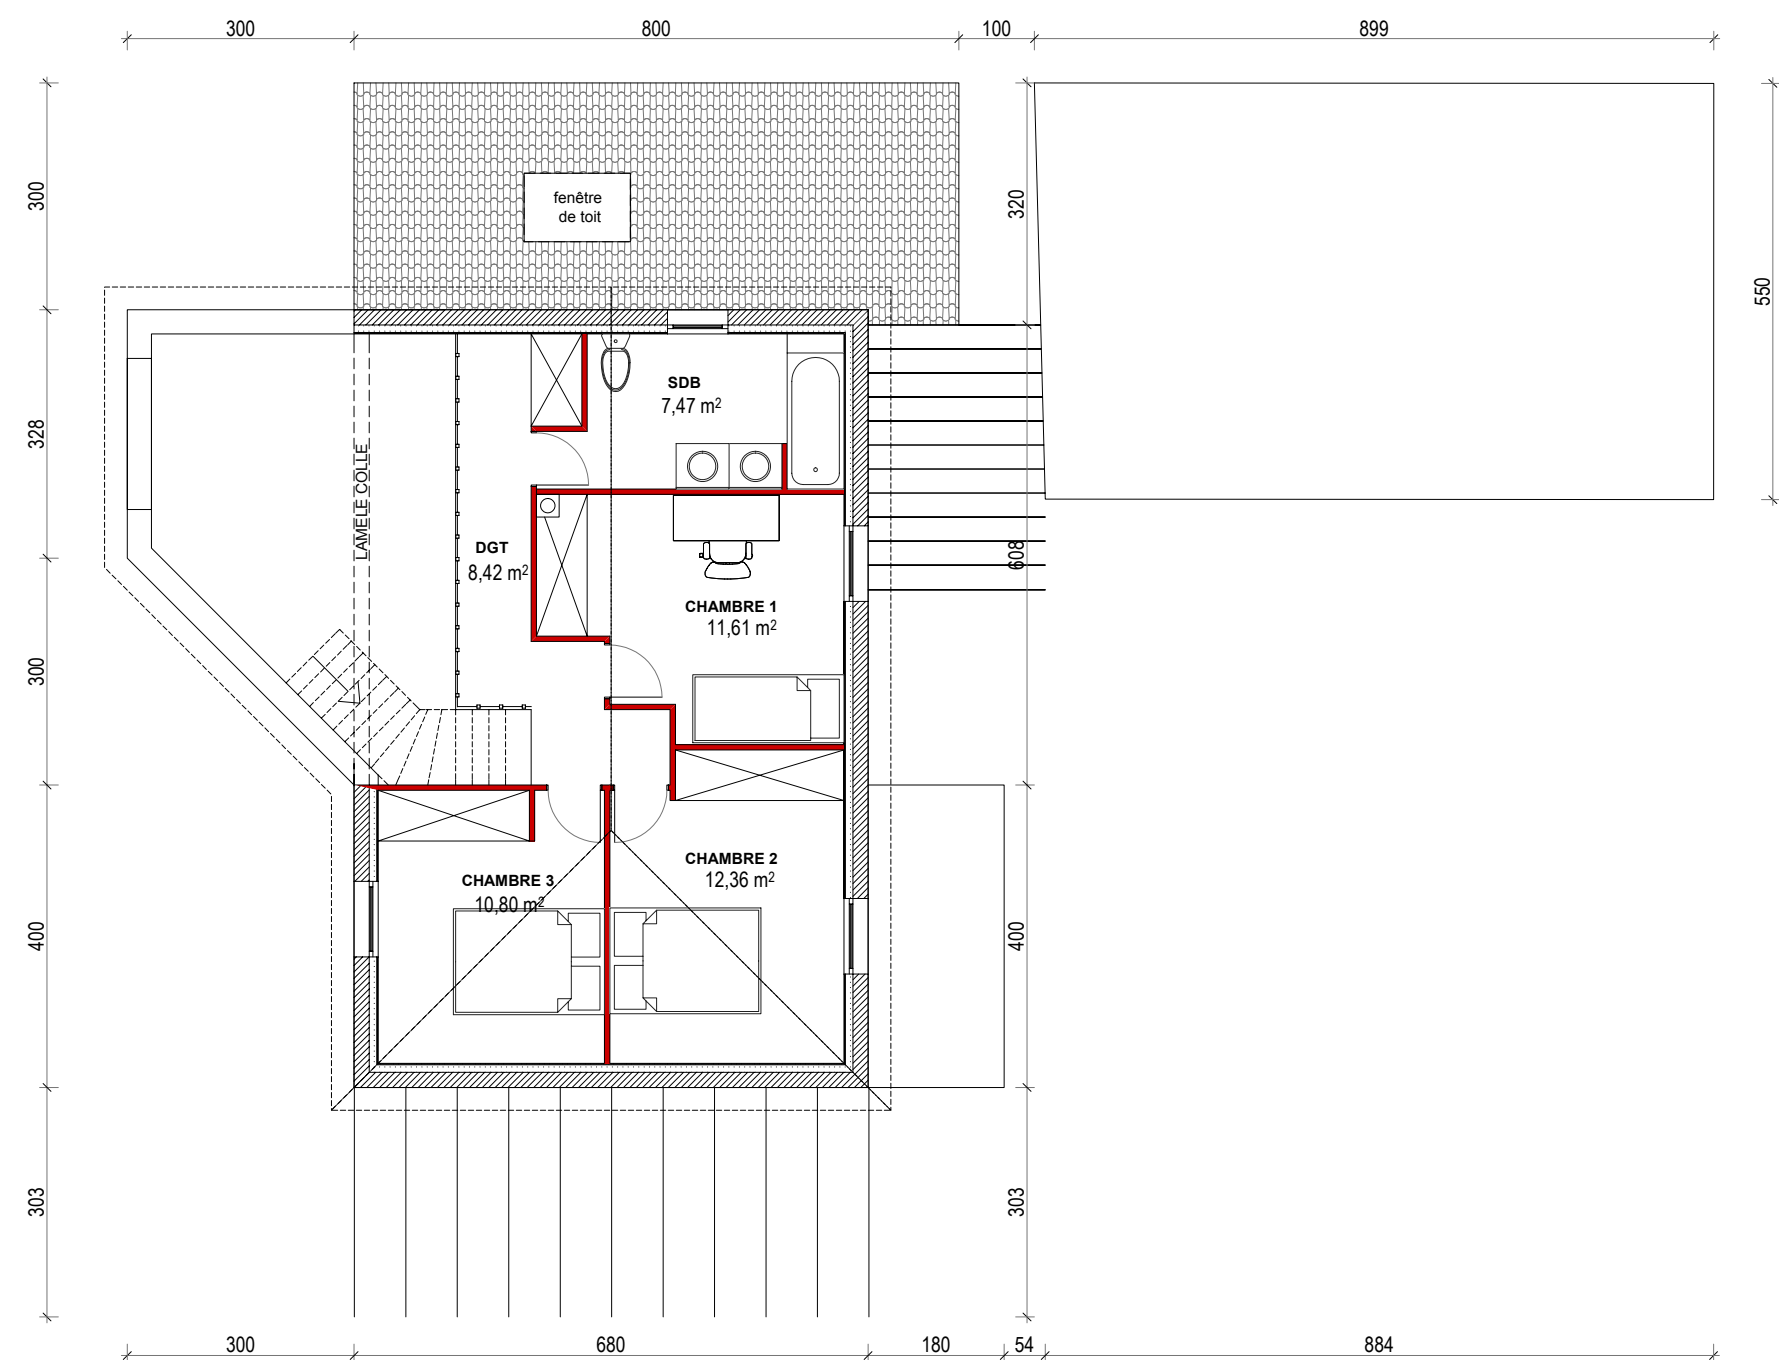

APS

Date: 31/10/2008
Echelle: 1/100e

**VUE EN PLAN
ETAGE**

**CONSTRUIRE
ONLINE SARL**

CONSTRUIRE ONLINE SARL
Bâtiment Les Lys A3
306, Rte de Seysses
31100 TOULOUSE
Tel: 05 61 11 95 57 Fax: 05 61 40 45 59
e-mail: construireonline@yahoo.fr
www.construireonline.com